



**CORTE B-B**  
ESC. 1:100

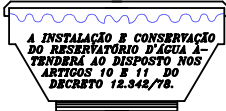


A INSTALAÇÃO E CONSERVAÇÃO DO RESERVATÓRIO D'ÁGUA ATENDERÁ AO DISPOSTO NOS ARTIGOS 10 E 11 DO DECRETO 12.342/78.

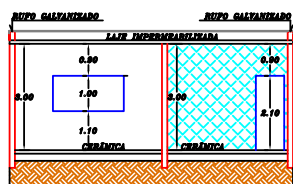


**CORTE A-A**  
ESC. 1:100

AMBIENTES	ÁREAS EM m <sup>2</sup>	INSOLAÇÃO				VENTILAÇÃO			ESQUADRIAS			ÁREAS		
		1/5A	1/8A	V/10M	18A/No.	L	X	A	PRAT	ÁREAS	INS.	VEN.		
SALA	12,90	1,74	0,87	1	2,00X1,00	1,10	2,00	2,00	1,00					
COZINHA	17,00	2,13	1,07	1	2,20X1,00	1,10	2,20	2,20	1,10					
DORMITÓRIO 1	11,85	1,41	0,71	1	1,60X1,00	1,10	1,60	1,60	0,76					
DORMITÓRIO 2	12,00	1,60	0,75	1	1,60X1,00	1,10	1,60	1,60	0,76					
DORMITÓRIO 3	12,45	1,55	0,78	1	2,00X1,00	1,10	2,00	2,00	1,00					
B.V.C.	4,50	0,56	0,23	1	0,80X1,00	1,50	0,80	0,80	0,30					


DECLARAMOS QUE, JÁPO DEU ANÁLISE PRELIMINAR DA CONDIÇÃO DO TERRENO E LITÓLOGIA EM CONDIÇÕES DIFERENTES COM ESTABELECIMENTO DO SÍMBOLO E RESPECTIVAMENTE, CONCLUIREMOS QUE NÃO TEM INTERFERÊNCIA NA CONDIÇÃO DO TERRENO NA ÁREA.

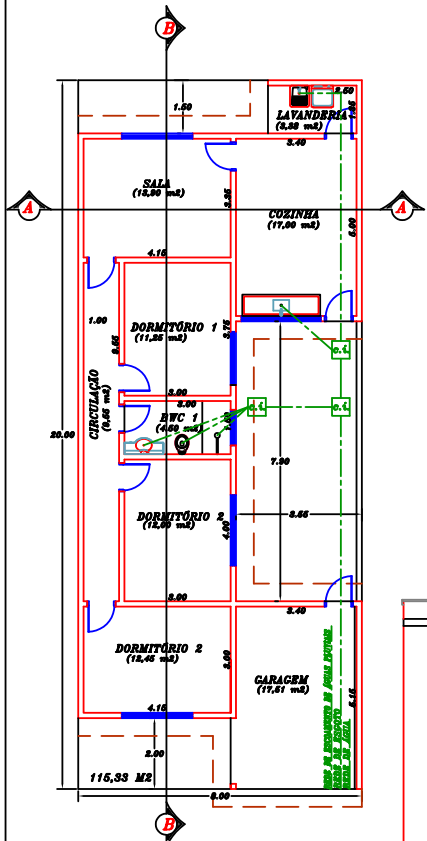


**PLANTA BAIXA**  
ESC. 1:100

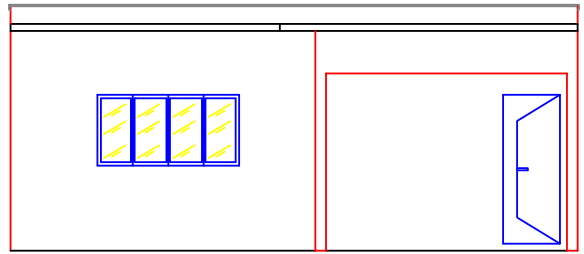

**FACHADA**  
ESC. 1:50

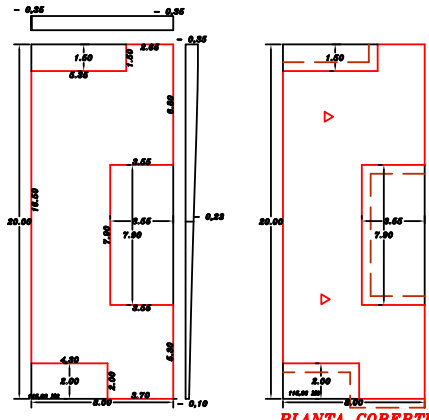

**PLANTA LOCAÇÃO E PERFIL DO TERRENO**  
ESC. 1:200

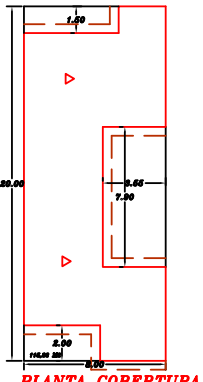

**PLANTA COBERTURA**  
ESC. 1:200


# PROJETO ARQUITETÔNICO

FOLHA ÚNICA

PROJETO: IMÓVEL COMERCIAL OU RESIDENCIAL MULTIFAMILIAR OU UNIFAMILIAR OU XX  
LOCAL: ENDEREÇO, LOTE "XXX", QUADRA "XXX" LOTEAMENTO XXXXXX

CIDADE: PIRANGI/S.P.

PROPRIETÁRIO **NOME COMPLETO**

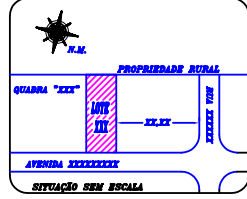

DECLARO PARA OS INTERESSES QUE A APROVAÇÃO DO PROJETO POR PARTE DA PREFEITURA MUNICIPAL, NÃO IMPLICA NO RECONHECIMENTO DOS DIREITOS DE PROPRIEDADE DO TERRENO.

Nome completo  
CPF Nº 000.000.000-00  
RG Nº 00.000.000-0 SSP/SP

**ÁREAS EM m<sup>2</sup>**

TERRENO..... 200,00m<sup>2</sup>

CONSTRUÇÃO ..... 200,00m<sup>2</sup>

LIVRE ..... 200,00m<sup>2</sup>

TAXA DE OCUPAÇÃO ..... 100,00%

AUTOR DO PROJETO RESP. TÉCNICO	ASS. ENGENHEIRO CIVIL
CREA 000000000	Nome e sobrenome
A.E.T. 000000000	

ESCALA 1:50 1:100 1:200

APROVAÇÃO: