




TRECHO 01
Rua Mal. Floriano Peixoto
Área a ser recuperada: 115,00 x 7,50 = 862,50 m²
Área requadrada: 52,50 m²
Área golbs: 8,43 m²
Total recape = 923,43 m²

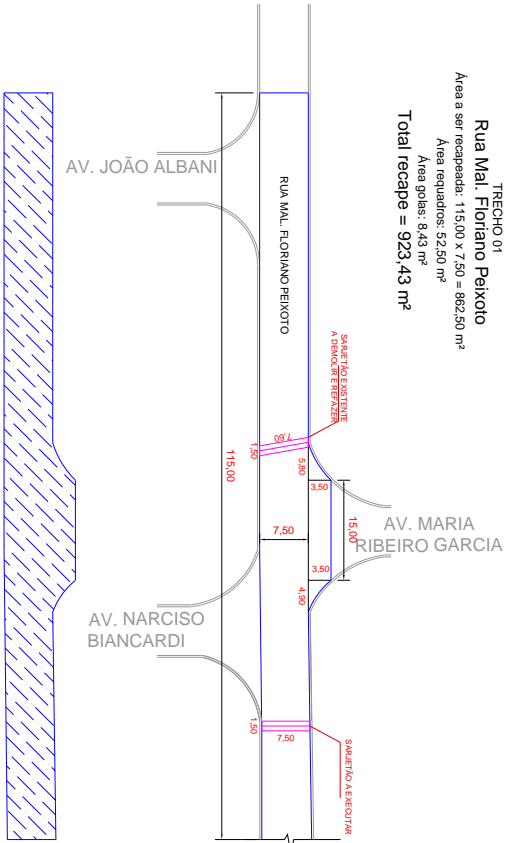


TRECHO 02 (continuação trecho 01)
Rua Mal. Floriano Peixoto
Área a ser recuperada: 104,00 x 7,50 = 780,00 m²
Área requadrada: 554,95 m²
Área golbs: 35,61 m²
Total recape = 1370,56 m²

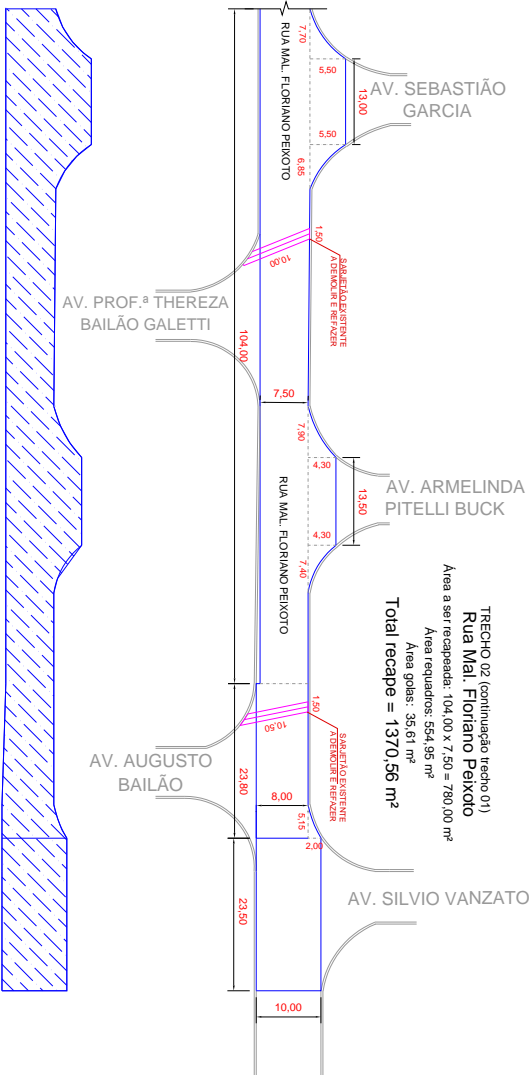

CORTE ESQUEMATICO
RECAPEAMENTO ASFALTICO

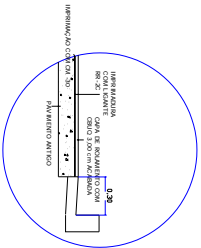

ITEM	QUANTIDADE	UNIDADE	VALOR UNITÁRIO (R\$)	VALOR TOTAL (R\$)
1	115,00	m²	8,00	920,00
2	8,43	m²	10,00	84,30
TOTAL	123,43	m²		1.004,30

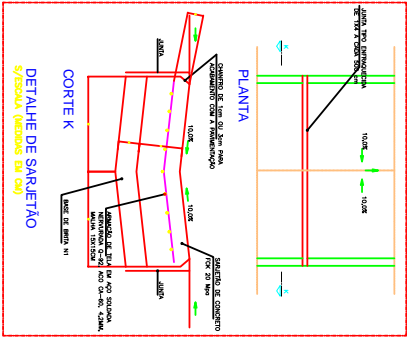

PREFEITURA DO MUNICÍPIO DE PIRANGI/SP	
ETAPA DE PROJETO	URB
PROJETO BÁSICO - RECAPEAMENTO ASFALTICO	
REVISÃO	DATA
OBSERVAÇÕES E MODIFICAÇÕES	
QUADRO DE ÁREAS	
RESPONSÁVEL	

GERAL	
RECAPEAMENTO ASFALTICO EM DIVERSAS VIAS DO MUNICÍPIO DE PIRANGI/SP - Emenda R\$ 80.000,00	
ENGENHEIRO GERAL	
RUA MAL. FLORIANO PEIXOTO - PIRANGI/SP	

PRANCHAS	LOCALIZAÇÃO	RESP. TÉCNICO
02	VIDE PRANCHA 01/02	JOSE ROBERTO MANGABEIRA Eng.º Civil - CREA 060.172.298-8 ART. 208/2019 (10/08/19)
02	DATA: 10/07/19	PRIMEIRO MUNICIPAL
02	ESCALA: 1:500	ARQUIVO: 1
02	INDICAÇÕES	LUIZ CARLOS DE MORAES
APROVAÇÕES		
TÍTULOS		