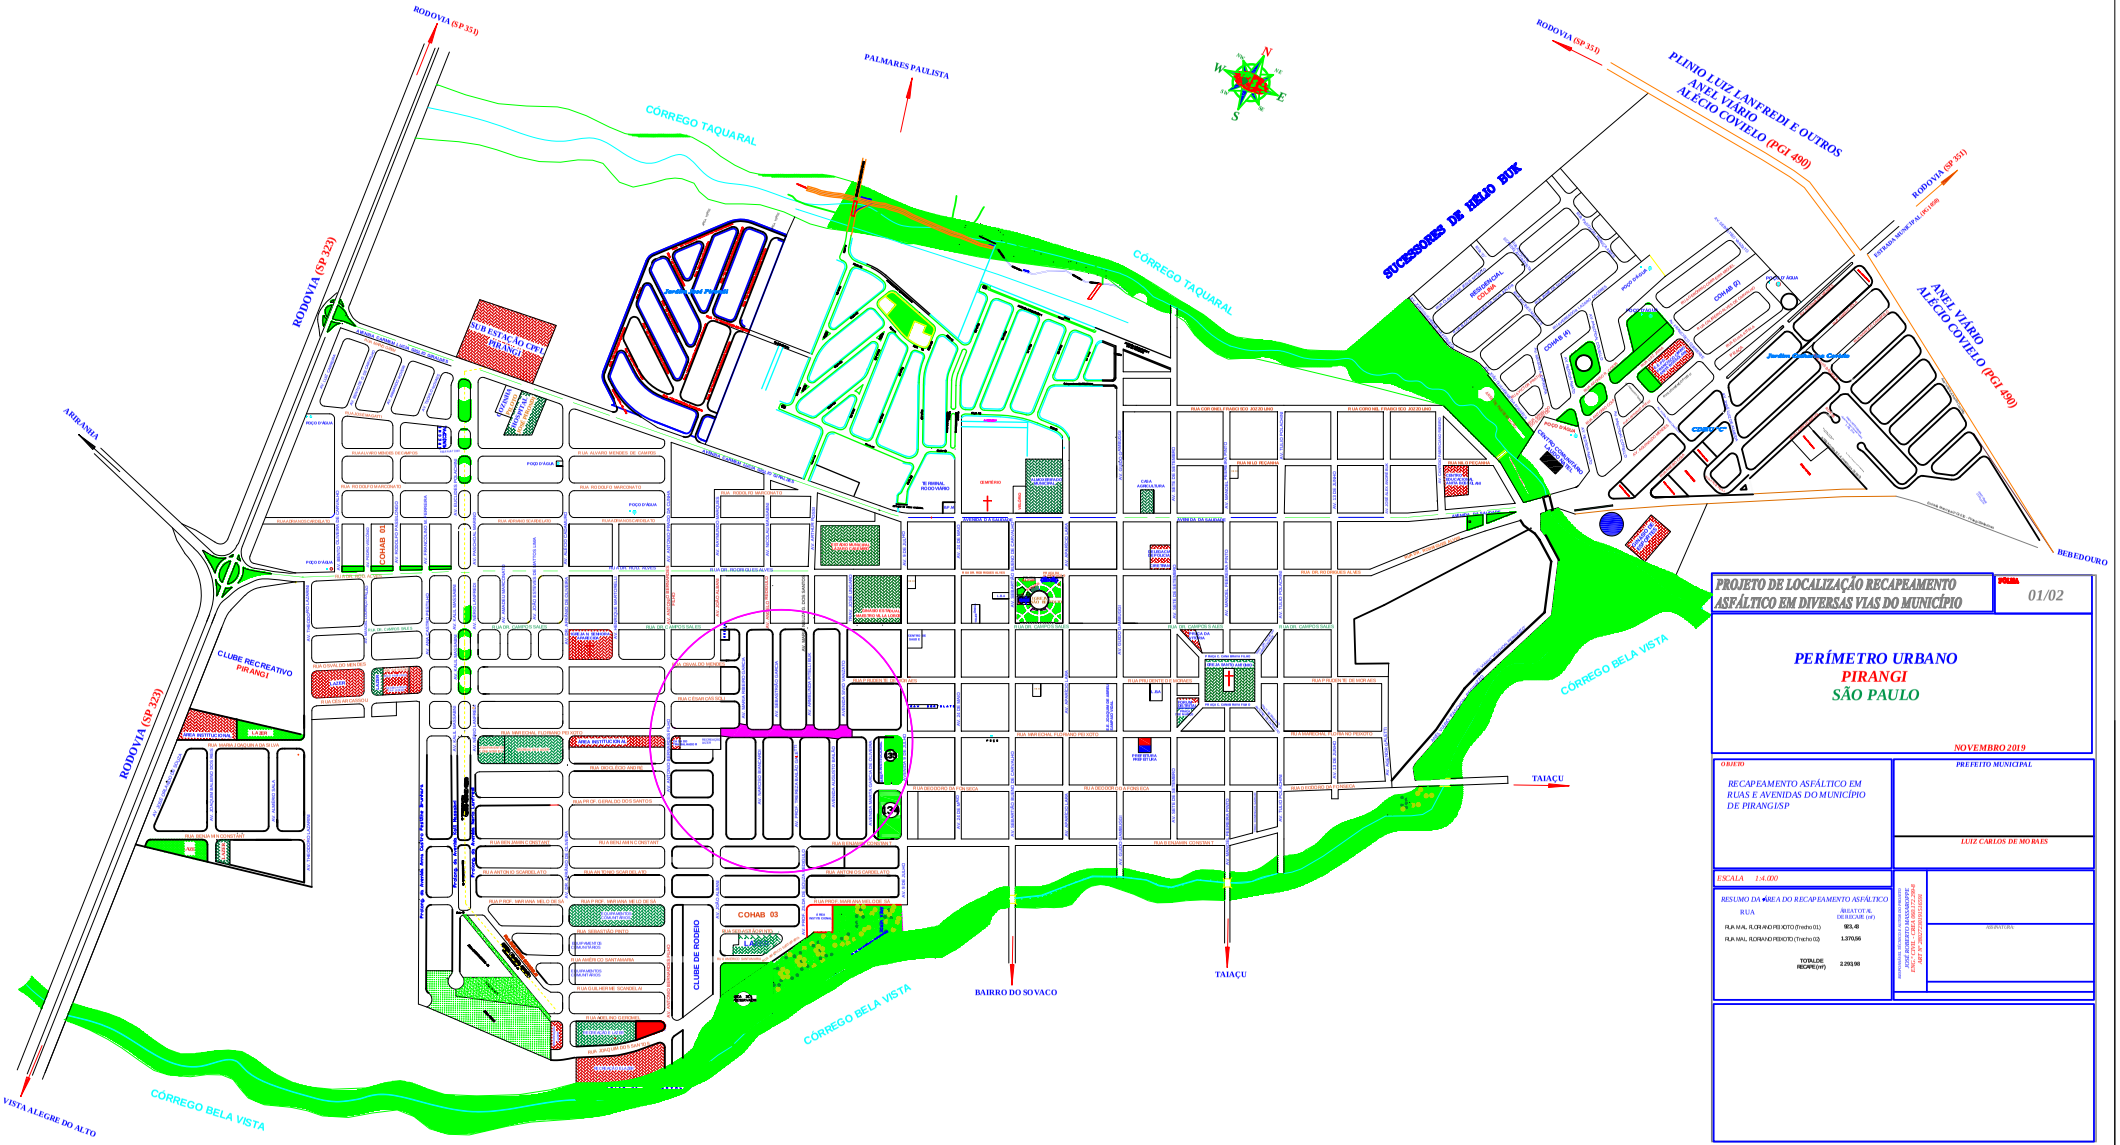

PROJETO DE LOCALIZAÇÃO RECAPEAMENTO ASFÁLTICO EM DIVERSAS VIAS DO MUNICÍPIO

FOLHA 01/02

PERÍMETRO URBANO
PIRANGI
SÃO PAULO

NOVEMBRO 2019

OBJETO

RECAPEAMENTO ASFÁLTICO EM RUAS E AVENIDAS DO MUNICÍPIO DE PIRANGI/SP

PREFEITO MUNICIPAL

LUIZ CARLOS DE MORAES

ESCALA 1:4.000

RESUMO DA ÁREA DO RECAPEAMENTO ASFÁLTICO

RUA	REQUISITO M. DE REQUER (m²)
RUA MAL. FLORIANO PEIXOTO (Trecho 01)	903,49
RUA MAL. RODRIGO PEIXOTO (Trecho 02)	1.370,56
TOTAL DE RECAPE (m²)	2.293,98

ASSINATURA