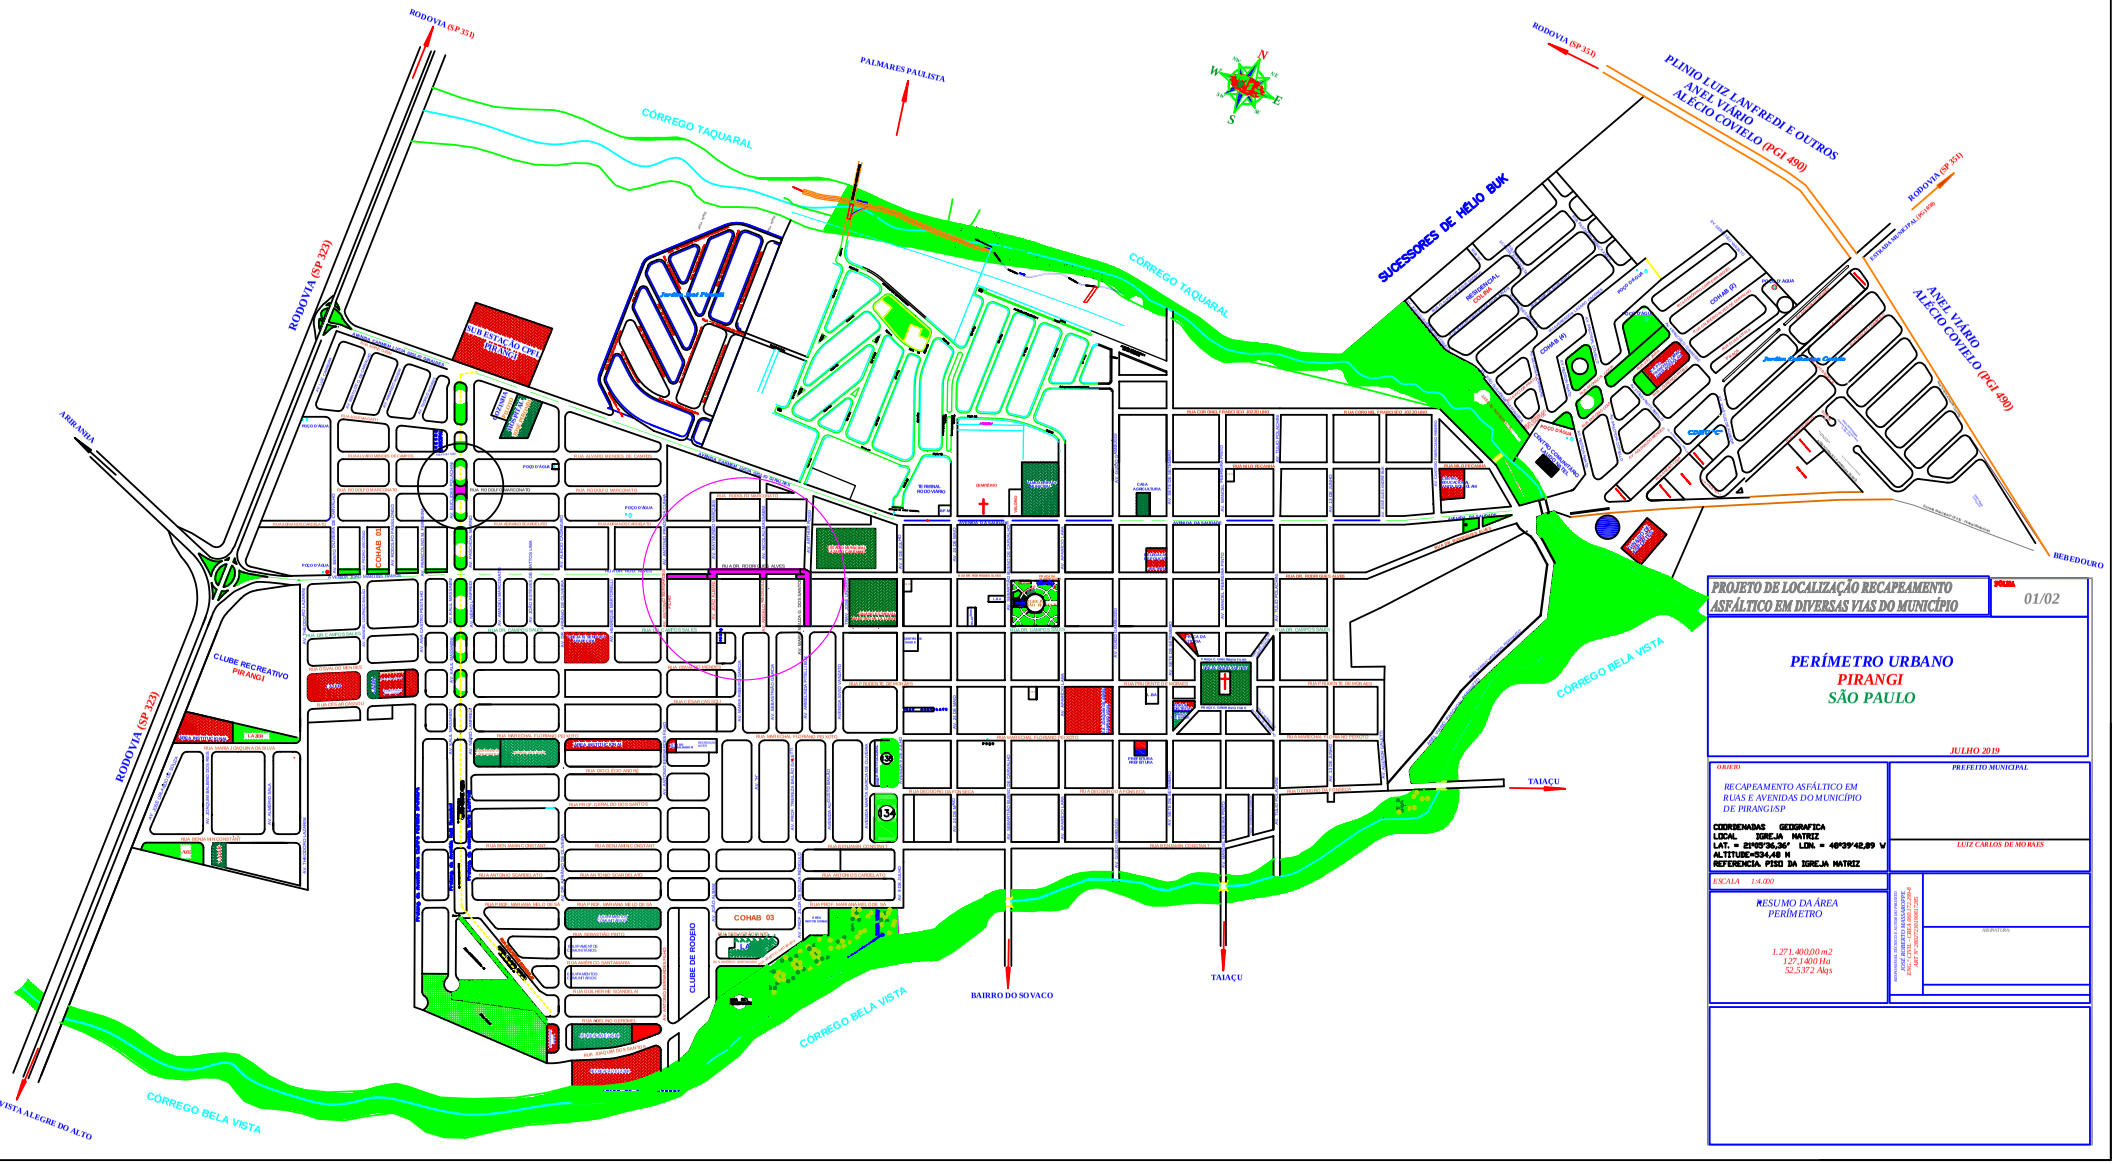

PROJETO DE LOCALIZAÇÃO RECAPEAMENTO ASFÁLTICO EM DIVERSAS VIAS DO MUNICÍPIO

FOLHA 01/02

PERÍMETRO URBANO
PIRANGI
SÃO PAULO

JULHO 2019

OBJETO

RECAPEAMENTO ASFÁLTICO EM RUAS E AVENIDAS DO MUNICÍPIO DE PIRANGI/SP

COORDENADAS GEOGRAFICA
LOCAL IGREJA MATRIZ
LAT. = 21°05'36,36' LON. = 48°39'42,89 W
ALTITUDE=534,48 M
REFERENCIA: PISO DA IGREJA MATRIZ

PREFEITO MUNICIPAL

LUIZ CARLOS DE MORAES

ESCALA 1:4.000

RESUMO DA ÁREA PERÍMETRO

1.271.400,00 m2
127,1400 Ha
52,5372 Alqs

ASSINATURA

ANTONIO B. DURANTE & ASSOCIADOS
ENGENHARIA, ARQUITETURA E PROJETOS
ENG. CIVIL / CREA: 060.172.264-34
ARQ. CIVIL / CAU: A12.0.0.0